


สะพานหินแดง

สำนักงานทรัพยากรทางทะเลชายฝั่งที่ 1

กรมทรัพยากรทางทะเลชายฝั่ง กระทรวงทรัพยากรธรรมชาติและสิ่งแวดล้อม

ผอ. ชลน. ZAB

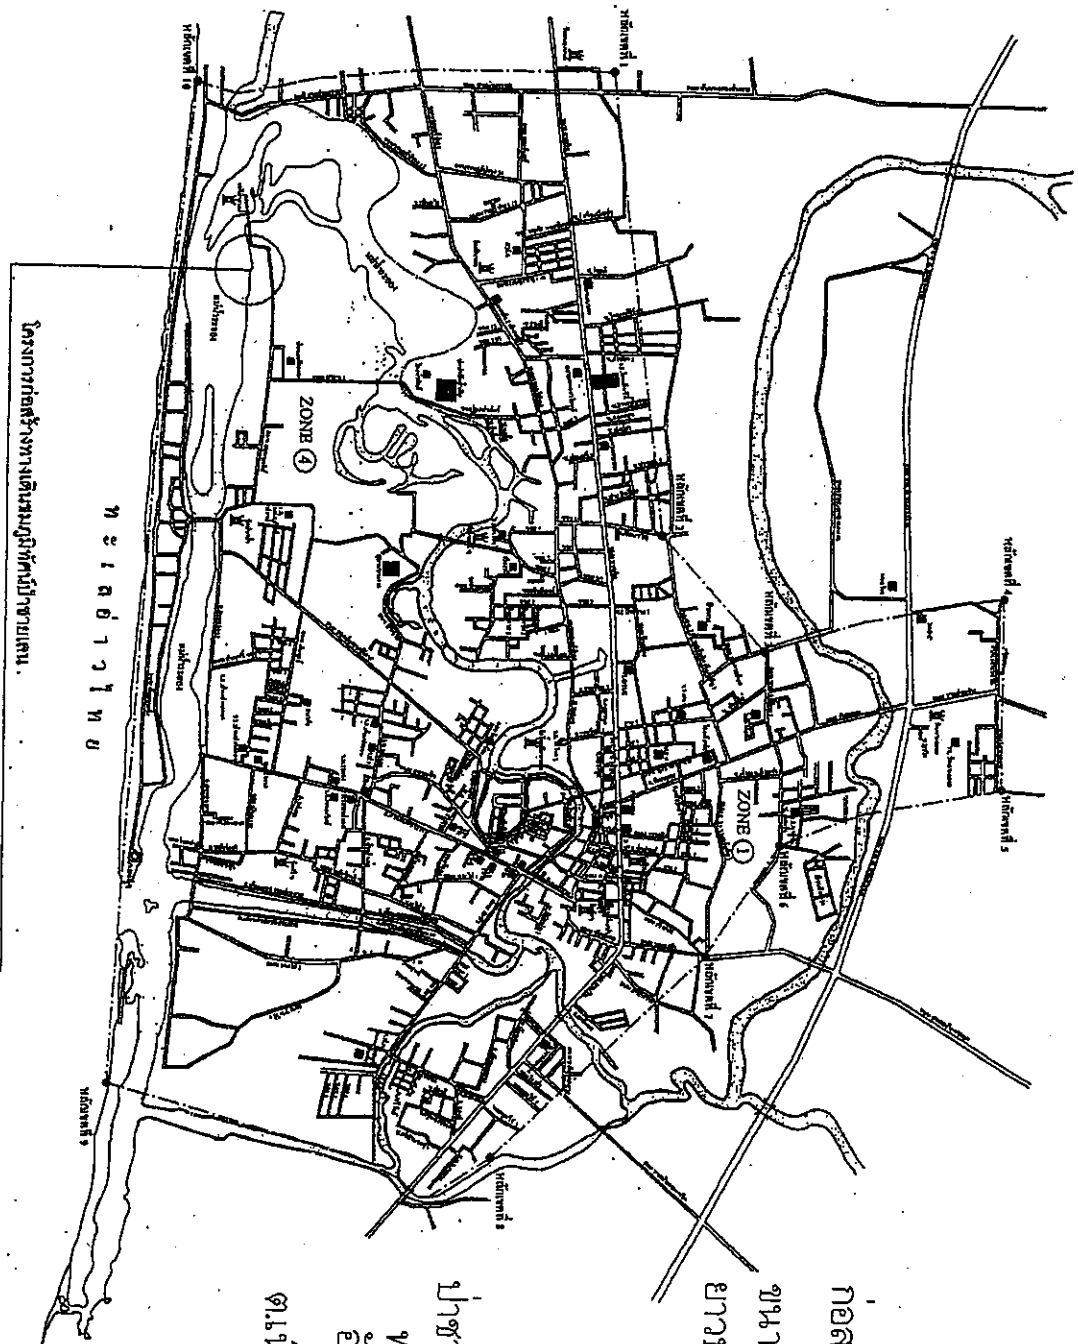

โครงการก่อสร้างทางเดินรถรอบป่าชายเลน.

แผนที่แสดง
NOT TO SCALE



โครงการ

ก่อสร้างสะพานทางเดินรอบป่าชายเลน
ขนาดกว้างประมาณ 1.60 เมตร
ยาวประมาณ 600 เมตร


สถานที่ก่อสร้าง
ป่าชายเลน
พระเจดีย์กลางน้ำ
อ่าวมณีจันทร์ในระยอง

ต.เนินพระ อ.เมือง จ.ระยอง

in C. 2/25/25
Z1/2




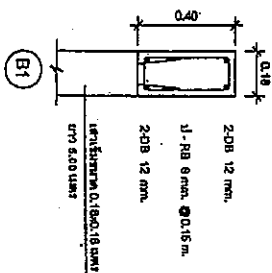
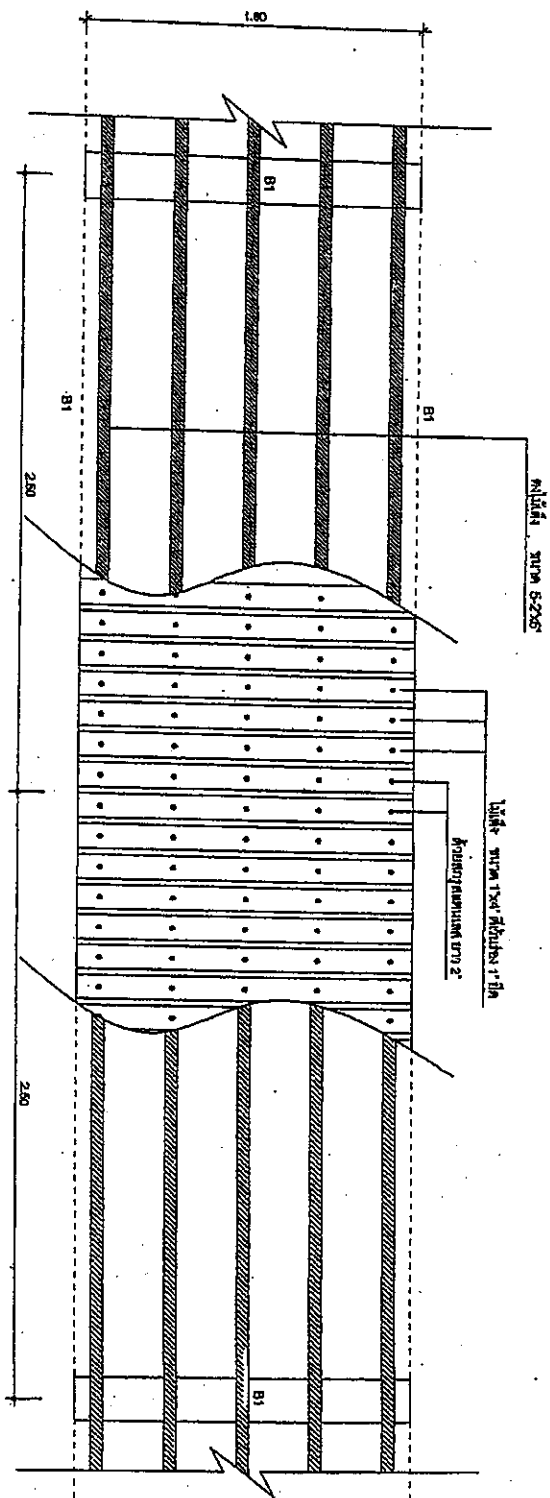


Architectural drawing
SCALE 1:20

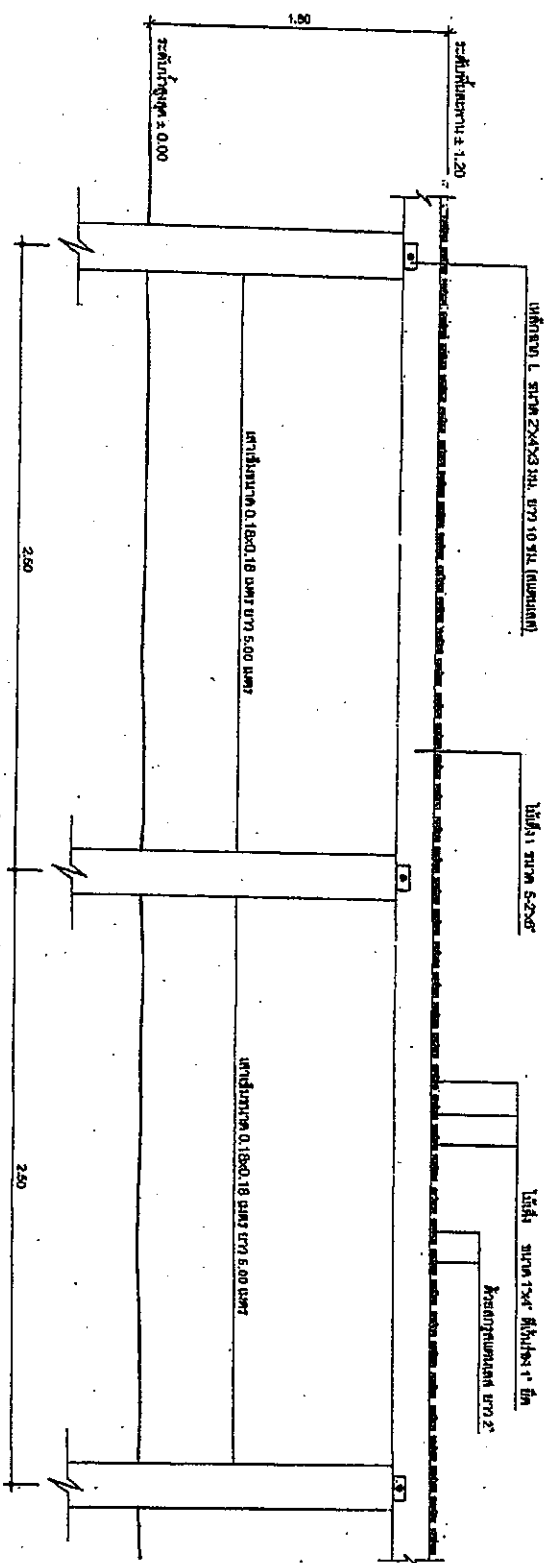

Architectural drawing
SCALE 1:20

Handwritten signature and initials: *Ca*, *25m*, *Z18*

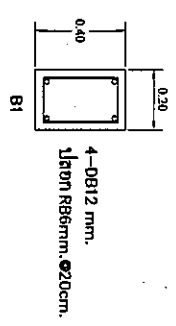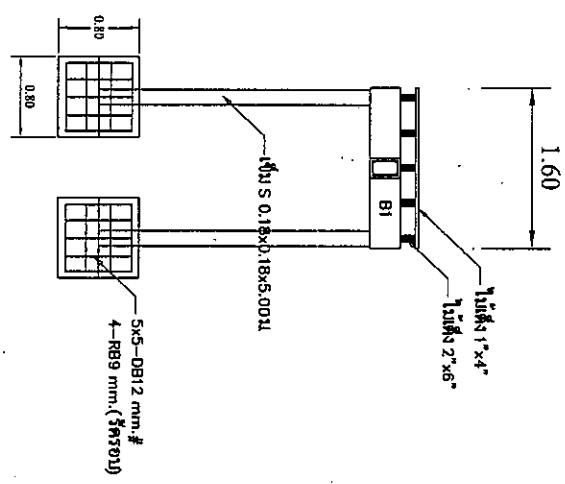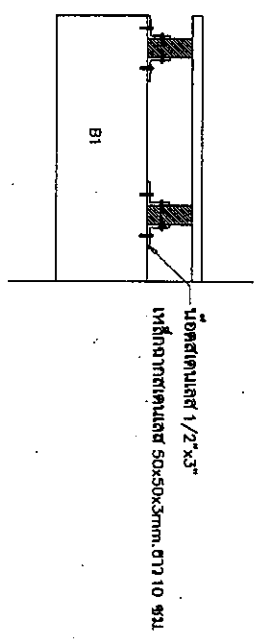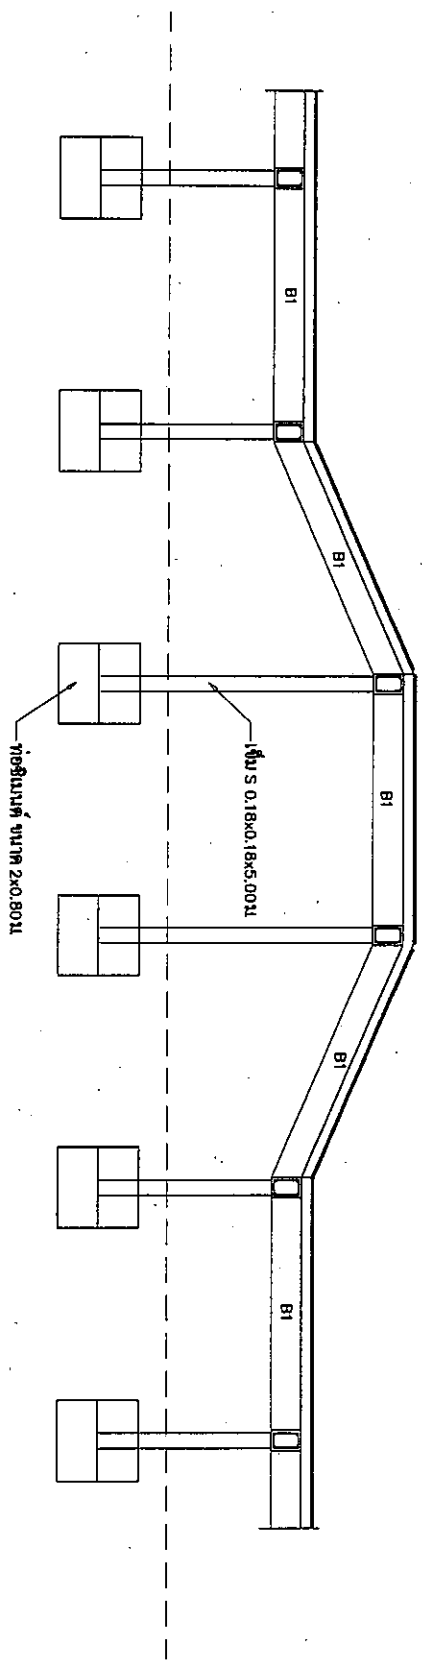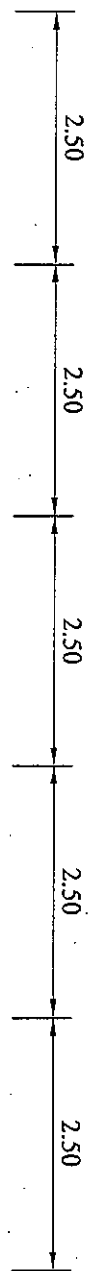

as
25m
Z12